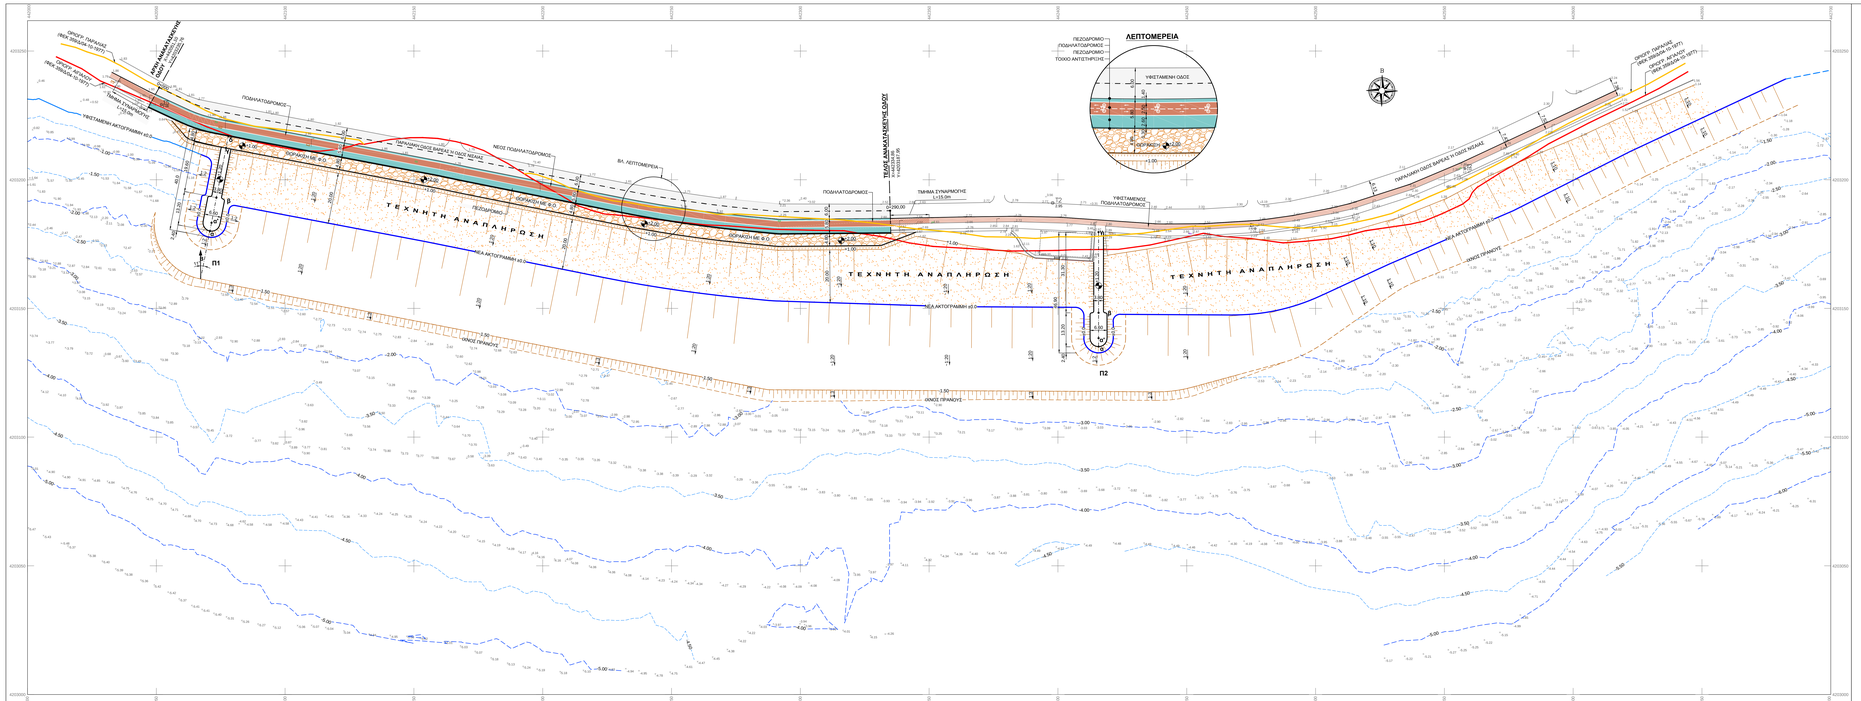

ΥΠΟΜΝΗΜΑ

ΤΡΙΓΩΝΟΜΕΤΡΙΚΟ ΣΗΜΕΙΟ	ΦΟΤΙΣΤΙΚΑ
ΤΑΧΥΜΕΤΡΙΚΟ ΣΗΜΕΙΟ	ΠΑΓΚΑΚΙΑ
ΒΥΘΟΜΕΤΡΙΚΟ ΣΗΜΕΙΟ	ΣΑΡΡΑ
ΟΡΟΣΓΡ. ΑΓΤΑΛΑΟΥ (ΦΕΚ 359/Δ/04-10-1977)	
ΟΡΟΣΓΡ. ΠΑΡΑΛΑΣ (ΦΕΚ 359/Δ/04-10-1977)	
ΥΦΕΣΤ. ΑΚΤΟΓΡΑΜΜΗ	
ΘΕΣΗ ΑΚΤΟΓΡΑΜΜΗΣ ΜΕΤΑ ΤΗΝ ΤΕΧΝΗΤΗ ΑΝΑΠΛΗΡΩΣΗ	
ΥΦΕΣΤ. ΛΙΜΕΝΙΚΑ ΕΡΓΑ ΥΠΟ ΚΑΘΑΡΕΣΗ	
ΥΦΕΣΤ. ΠΕΖΟΔΡΟΜΑ ΥΠΟ ΚΑΘΑΡΕΣΗ & ΑΝΑΚΑΤΑΣΚΕΥΗ	
ΥΦΕΣΤΑΜΕΝΗ ΛΟΡΙΩΔΗ ΠΟΔΗΛΑΤΩΝ	
ΑΝΑΚΑΤΑΣΚΕΥΗ ΛΟΡΙΩΔΗΣ ΠΟΔΗΛΑΤΩΝ	
ΑΝΑΚΑΤΑΣΚΕΥΗ ΠΕΖΟΔΡΟΜΟΥ	
ΦΟΡΑΚΙΣΗ ΜΕ Φ.Ο.	
ΤΕΧΝΗΤΗ ΑΝΑΠΛΗΡΩΣΗ-ΑΚΤΗΣ ΚΛΙΣΗ 1/1ΚΟ (1 ΚΑΤΑΚΟΡΥΦΗ - 1 ΟΡΙΖΟΝΤΙΑ)	

AIKATERINI MOURELATOU

Digitally signed by AIKATERINI MOURELATOU
Date: 2021.12.09 09:28:12 +02'00'

ΕΛΛΗΝΙΚΗ ΔΗΜΟΚΡΑΤΙΑ
ΔΗΜΟΣ ΜΕΓΑΡΕΩΝ
Δ/ΝΣΗ ΤΕΧΝΙΚΩΝ ΥΠΗΡΕΣΙΩΝ
ΤΜΗΜΑ ΜΕΛΕΤΩΝ - ΕΡΓΩΝ

ΜΕΛΕΤΗ ΑΠΟΚΑΤΑΣΤΑΣΗΣ ΚΑΙ ΑΝΤΙΜΕΤΟΠΙΣΗΣ ΠΡΟΒΛΗΜΑΤΩΝ ΛΟΓΩ ΔΙΑΒΡΩΣΗΣ ΚΑΙ ΑΝΑΚΑΤΑΣΚΕΥΗΣ ΤΩΝ ΤΜΗΜΑΤΩΝ ΤΟΙΧΩΝ ΠΟΥ ΕΧΟΥΝ ΚΑΤΑΡΡΕΥΣΕΙ ΣΤΗΝ ΠΑΡΑΛΙΑ ΒΑΡΕΑΣ

ΕΝΩΣΗ ΟΙΚΟΝΟΜΙΚΩΝ ΦΟΡΕΩΝ:
1. ΜΑΡΑΝΑ Γ. ΦΡΑΓΚΟΥ
2. ΚΩΝΝΟΣ Μ. ΤΟΠΤΣΗΣ
3. ΠΑΝΤΕΛΗΣ Α. ΤΖΑΝΑΚΑΚΗΣ

ΚΟΙΝΗ ΕΚΠΟΡΟΣΩΠΟΣ:
ΜΑΡΑΝΑ Γ. ΦΡΑΓΚΟΥ
Δρ. Πολιτικός Μηχανικός
Ο.Τ. Δαφνίου 5Β, Τ.Κ. 15127Πεύκα
τηλ. 210 6132606, fax. 210 6226869
e-mail: info@maragou.gr

ΜΕΛΕΤΗ ΛΙΜΕΝΙΚΩΝ ΕΡΓΩΝ

ΟΡΙΣΤΙΚΗ ΜΕΛΕΤΗ

ΤΕΛΙΚΗ ΔΙΑΤΑΞΗ ΠΡΟΤΕΙΝΟΜΕΝΩΝ ΕΡΓΩΝ

ΑΡ. ΣΧΕΔΙΟΥ: **202_Α3**

ΚΛΙΜΑΚΑ: 1: 500

	ΕΚΠΡ. ΜΕΛΕΤΗΣ ΛΙΜΕΝΙΚΩΝ ΕΡΓΩΝ		ΕΚΠΡΟΣΩΠΟΣ ΑΝΑΔΟΧΟΥ	
ΗΜΕΡΟΜΗΝΙΑ	ΝΟΕΜΒΡΙΟΣ 2021		ΝΟΕΜΒΡΙΟΣ 2021	
ΥΠΟΓΡΑΦΗ				
ΟΝΟΜΑΤΕΠΩΝΥΜΟ	Μ. ΦΡΑΓΚΟΥ		Μ. ΦΡΑΓΚΟΥ	
ΔΙΕΥΘΥΝΟΥΣΑ ΥΠΗΡΕΣΙΑ: ΤΜΗΜΑ ΜΕΛΕΤΩΝ-ΕΡΓΩΝ ΤΗΣ Δ.Τ.Υ./Δ. ΜΕΓΑΡΕΩΝ	ΟΙ ΕΠΙΒΛΕΠΟΝΤΕΣ ΜΗΧΑΝΙΚΟΙ	ΟΝΟΜΑΤΕΠΩΝΥΜΟ	ΗΜΕΡΟΜΗΝΙΑ	ΥΠΟΓΡΑΦΗ
		Α. ΜΟΥΡΕΛΑΤΟΥ ΠΕ ΤΟΠ. ΜΗΧ/ΚΟΣ		
		Π. ΚΑΤΡΑΔΕΜΟΥΝΗ ΠΕ ΠΟΛ. ΜΗΧ/ΚΟΣ		
	Η ΠΡΟΪΣΤΑΜΕΝΗ ΤΜΗΜ. ΜΕΛΕΤΩΝ-ΕΡΓΩΝ	Ε. ΤΖΑΚΩΝΑ ΠΕ ΠΟΛ. ΜΗΧ/ΚΟΣ		
ΠΡΟΪΣΤΑΜΕΝΗ ΑΡΧΗ: ΔΙΕΥΘΥΝΣΗ ΤΕΧΝΙΚΩΝ ΥΠΗΡΕΣΙΩΝ	Ο ΔΙΕΥΘΥΝΤΗΣ	Ε. ΡΟΥΣΗΣ ΠΕ ΠΟΛ. ΜΗΧ/ΚΟΣ		
ΕΓΚΡΙΤΙΚΗ ΑΠΟΦΑΣΗ				