


ΛΕΠΤΟΜΕΡΕΙΑ ΤΟΙΧΙΟΥ ΚΛΙΜΑΚΑ: 1: 50

α/α	Φ (mm)	ΤΕΜΑΧ.	ΜΗΚΟΣ ΤΕΡΜΑΧ. (kg/m)	ΒΑΡΟΣ ΤΕΜΑΧ. (kg)	ΣΥΝΟΛΙΚΑ Κg/m
1	18	14	2.54	35.56	1.21
2	10	22	1.00	22.00	0.62
3	16	10	2.54	25.40	1.58
4	10	6	1.00	6.00	1.58

ΣΥΝΟΛΙΚΑ Κg/m : 106.28

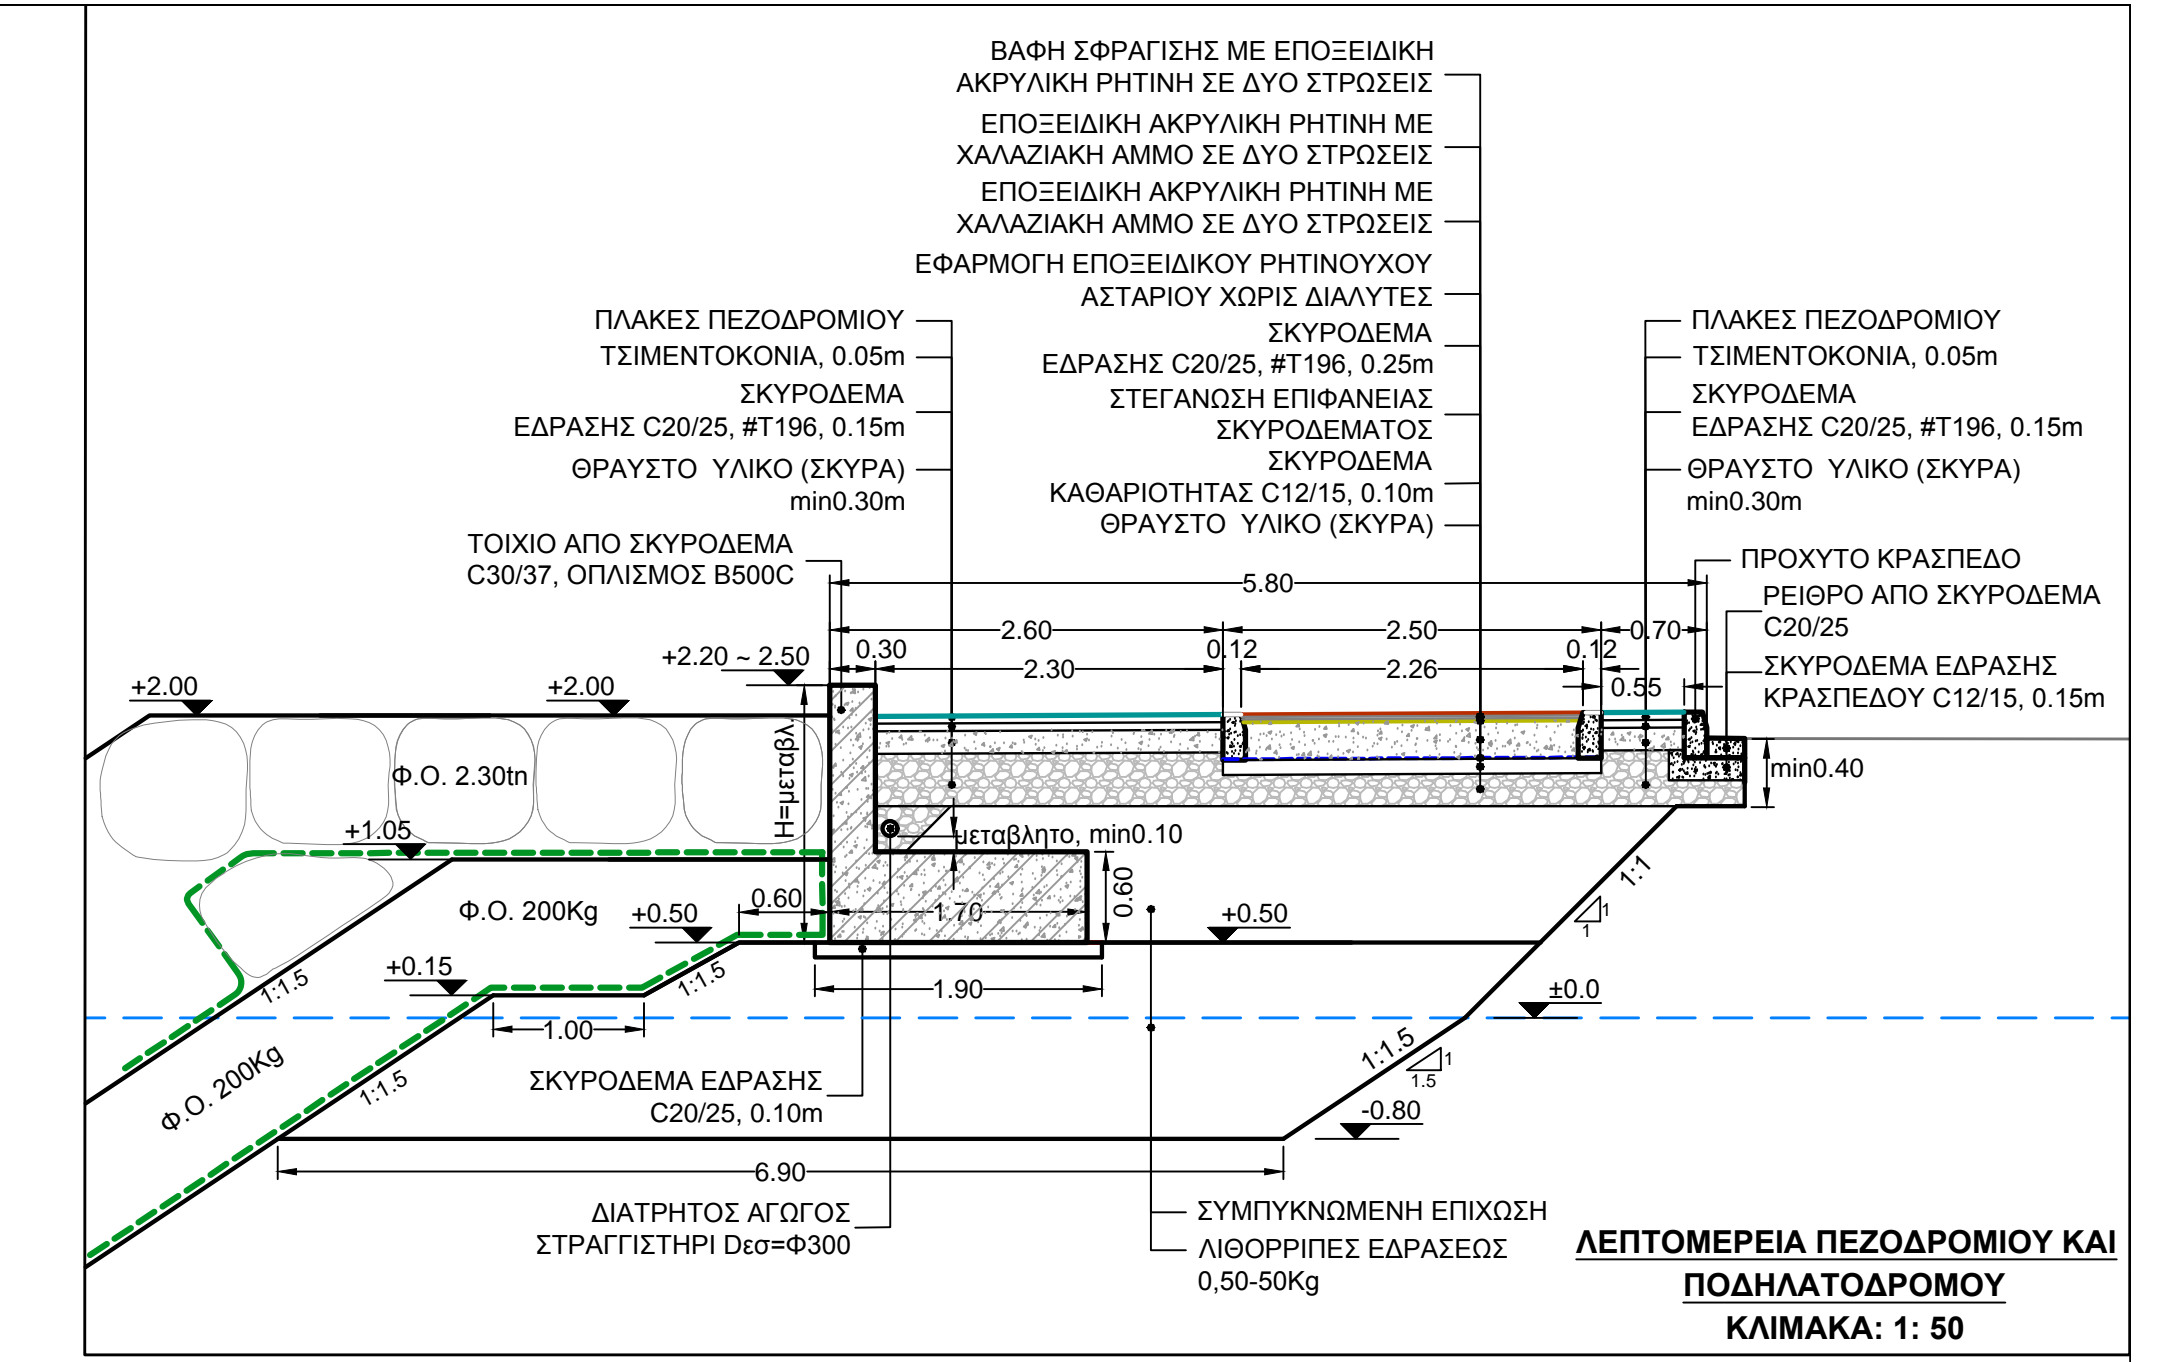

ΥΠΟΜΗΜΑ

- ΥΦΙΣΤ. ΠΑΡΑΛΙΑΚΗΣ ΟΔΟΥ
- ΥΦΙΣΤ. ΕΡΓΑ ΥΠΟ ΑΝΑΚΑΤΑΣΚΕΥΗ
- ΥΦΙΣΤ. ΠΟΔΗΛΑΤΟΔΡΟΜΟΣ
- ΥΦΙΣΤ. ΠΟΔΗΛΑΤΟΔΡΟΜΟΣ ΥΠΟ ΑΝΑΚΑΤΑΣΚΕΥΗ
- ΝΕΟΣ ΠΟΔΗΛΑΤΟΔΡΟΜΟΣ
- ΝΕΟ ΠΕΖΟΔΡΟΜΙΟ

ΕΛΛΗΝΙΚΗ ΔΗΜΟΚΡΑΤΙΑ
ΔΗΜΟΣ ΜΕΓΑΡΕΩΝ
 Δ/ΝΣΗ ΤΕΧΝΙΚΩΝ ΥΠΗΡΕΣΙΩΝ
 ΤΜΗΜΑ ΜΕΛΕΤΩΝ - ΕΡΓΩΝ

ΜΕΛΕΤΗ ΑΠΟΚΑΤΑΣΤΑΣΗΣ ΚΑΙ ΑΝΤΙΜΕΤΩΠΙΣΗΣ ΠΡΟΒΛΗΜΑΤΩΝ ΛΟΓΩ ΔΙΑΒΡΩΣΗΣ ΚΑΙ ΑΝΑΚΑΤΑΣΚΕΥΗΣ ΤΩΝ ΤΜΗΜΑΤΩΝ ΤΟΙΧΩΝ ΠΟΥ ΕΧΟΥΝ ΚΑΤΑΡΡΕΥΣΕΙ ΣΤΗΝ ΠΑΡΑΛΙΑ ΒΑΡΕΑΣ

ΕΝΩΣΗ ΟΙΚΟΝΟΜΙΚΩΝ ΦΟΡΕΩΝ:

- ΜΑΡΙΑΕΝΑ Γ. ΦΡΑΓΚΟΥ
- ΚΩΝ/ΝΟΣ Μ. ΤΟΠΤΣΗΣ
- ΠΑΝΤΕΛΗΣ Α. ΤΖΑΝΑΚΑΚΗΣ

ΚΟΙΝΗ ΕΚΠΡΟΣΩΠΟΣ:
 ΜΑΡΙΑΕΝΑ Γ. ΦΡΑΓΚΟΥ
 Π.Ο.Δ. ΜΗΧΑΝΙΚΟΣ Ε.Μ.Π.
 ΓΡ. ΔΑΜΠΡΑΧΗ 130, 185 32 ΠΕΙΡΑΙΑΣ
 τηλ. 210 4132939, fax. 210 4228959
 e-mail: info@mgfrangou.gr

ΜΕΛΕΤΗ ΛΙΜΕΝΙΚΩΝ ΕΡΓΩΝ
ΟΡΙΣΤΙΚΗ ΜΕΛΕΤΗ

ΔΙΑΤΟΜΕΣ ΕΡΓΩΝ (ΤΟΜΗ 1-1 ΕΩΣ ΤΟΜΗ 4-4)

ΑΡ. ΣΧΕΔΙΟΥ: **202_Λ5.1**
 ΚΛΙΜΑΚΑ: 1: 100

ΗΜΕΡΟΜΗΝΙΑ	ΕΚΠΡ. ΜΕΛΕΤΗΣ ΛΙΜΕΝΙΚΩΝ ΕΡΓΩΝ	ΕΚΠΡΟΣΩΠΟΣ ΑΝΑΔΟΧΟΥ
	ΝΟΕΜΒΡΙΟΣ 2021	ΝΟΕΜΒΡΙΟΣ 2021

ΗΜΕΡΟΜΗΝΙΑ	ΥΠΟΓΡΑΦΗ	ΟΝΟΜΑΤΕΠΩΝΥΜΟ	Μ. ΦΡΑΓΚΟΥ	Μ. ΦΡΑΓΚΟΥ
ΔΙΕΥΘΥΝΟΥΣΑ ΥΠΗΡΕΣΙΑ:		ΟΝΟΜΑΤΕΠΩΝΥΜΟ	ΗΜΕΡΟΜΗΝΙΑ	ΥΠΟΓΡΑΦΗ
ΤΜΗΜΑ ΜΕΛΕΤΩΝ-ΕΡΓΩΝ ΤΗΣ Δ.Τ.Υ.Δ. ΜΕΓΑΡΕΩΝ	ΟΙ ΕΠΙΒΛΕΠΟΝΤΕΣ ΜΗΧΑΝΙΚΟΙ	Α. ΜΟΥΡΕΛΑΤΟΥ ΓΕ. ΤΟΠ. ΜΗΧΑΝΙΚΟΣ Π. ΚΑΤΡΑΚΟΥΛΗ ΓΕ. ΠΟΔ. ΜΗΧΑΝΙΚΟΣ		
	Η ΠΡΟΪΣΤΗΝ ΤΜΗΜ. ΜΕΛΕΤΩΝ-ΕΡΓΩΝ	Ε. ΤΣΑΚΩΝΑ ΓΕ. ΠΟΔ. ΜΗΧΑΝΙΚΟΣ		
ΠΡΟΪΣΤΑΜΕΝΗ ΑΡΧΗ: ΔΙΕΥΘΥΝΣΗ ΤΕΧΝΙΚΩΝ ΥΠΗΡΕΣΙΩΝ	Ο ΔΙΕΥΘΥΝΤΗΣ	Ε. ΡΟΥΣΣΗΣ ΓΕ. ΠΟΔ. ΜΗΧΑΝΙΚΟΣ		

ΕΓΚΡΙΤΙΚΗ ΑΠΟΦΑΣΗ