



ΤΟΜΗ 11-11

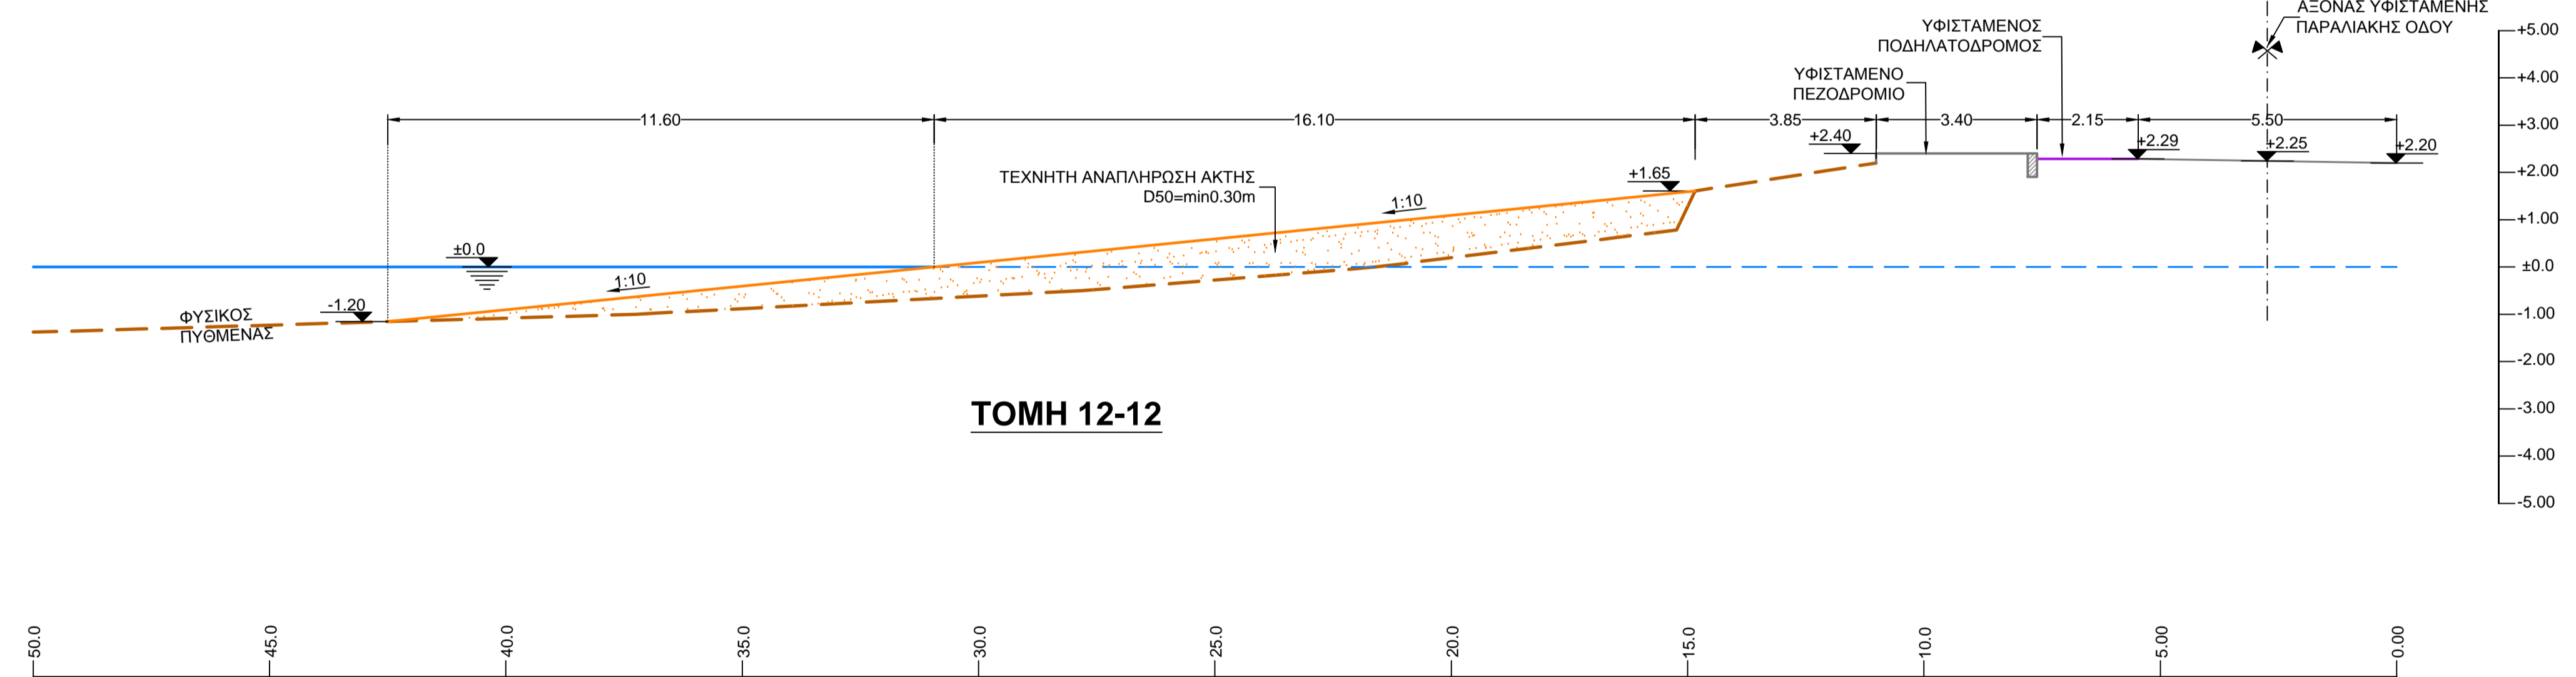

ΤΟΜΗ 12-12

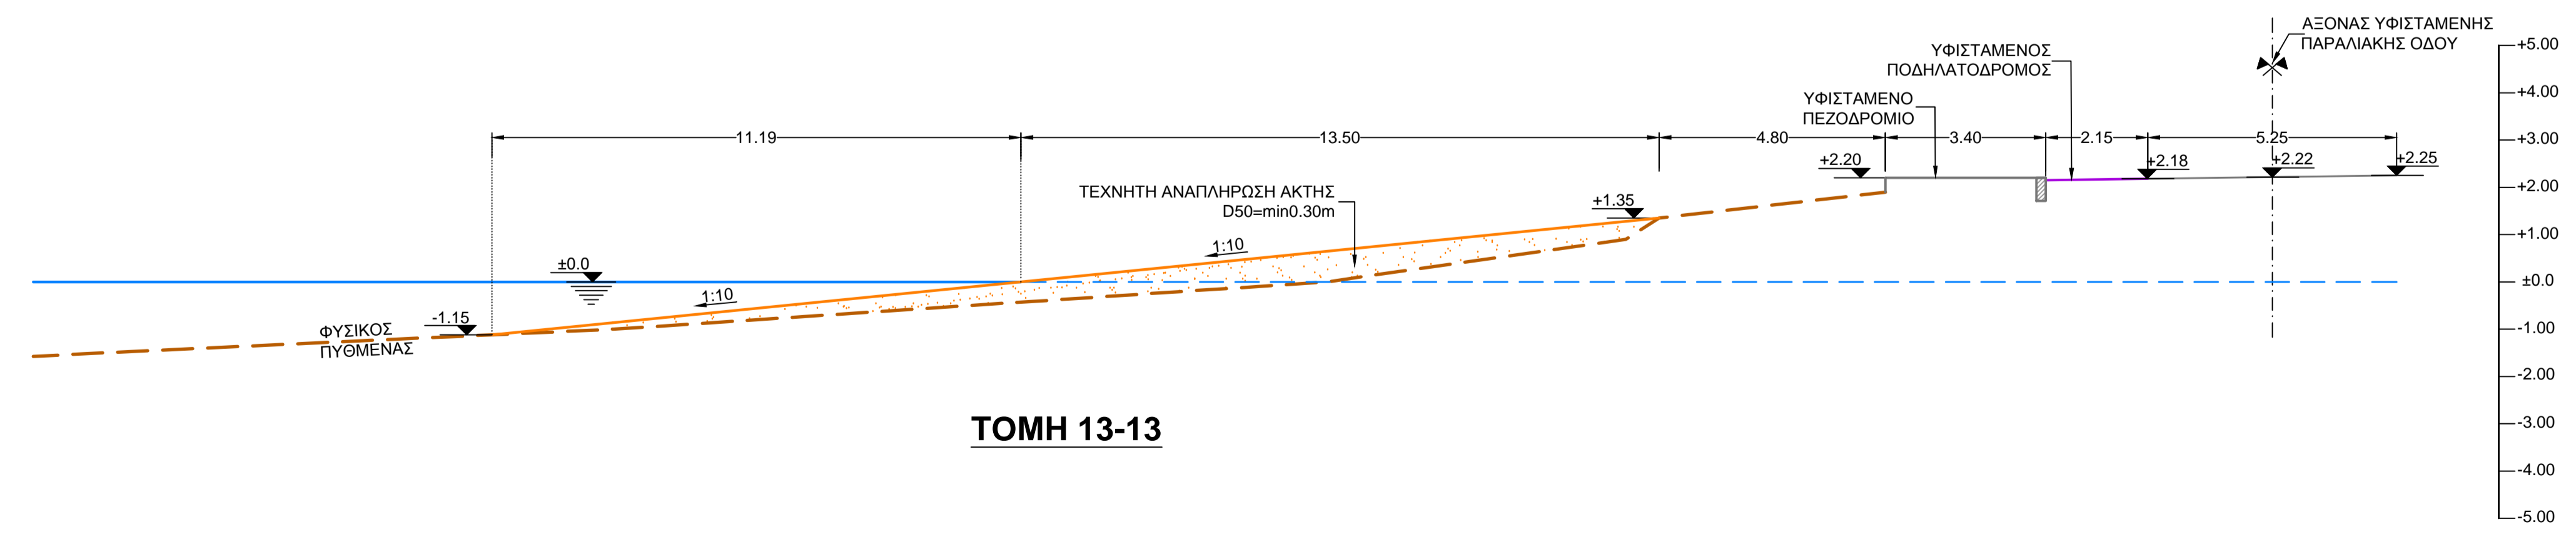

ΤΟΜΗ 13-13

ΕΛΛΗΝΙΚΗ ΔΗΜΟΚΡΑΤΙΑ ΔΗΜΟΣ ΜΕΓΑΡΕΩΝ Δ/ΝΣΗ ΤΕΧΝΙΚΩΝ ΥΠΗΡΕΣΙΩΝ ΤΜΗΜΑ ΜΕΛΕΤΩΝ - ΕΡΓΩΝ			
ΜΕΛΕΤΗ ΑΠΟΚΑΤΑΣΤΑΣΗΣ ΚΑΙ ΑΝΤΙΜΕΤΩΠΙΣΗΣ ΠΡΟΒΛΗΜΑΤΩΝ ΛΟΓΩ ΔΙΑΒΡΩΣΗΣ ΚΑΙ ΑΝΑΚΑΤΑΣΚΕΥΗΣ ΤΩΝ ΤΜΗΜΑΤΩΝ ΤΟΙΧΩΝ ΠΟΥ ΕΧΟΥΝ ΚΑΤΑΡΡΕΥΣΕΙ ΣΤΗΝ ΠΑΡΑΛΙΑ ΒΑΡΕΑΣ			
ΕΝΩΣΗ ΟΙΚΟΝΟΜΙΚΩΝ ΦΟΡΕΩΝ:			
1. ΜΑΡΙΛΕΝΑ Γ. ΦΡΑΓΚΟΥ 2. ΚΩΝ/ΝΟΣ Μ. ΤΟΠΤΣΗΣ 3. ΠΑΝΤΕΛΗΣ Α. ΤΖΑΝΑΚΑΚΗΣ		ΚΟΙΝΗ ΕΚΠΡΟΣΩΠΟΣ: ΜΑΡΙΛΕΝΑ Γ. ΦΡΑΓΚΟΥ ΠΟΛ. ΜΗΧΙΚΟΣ ΕΜΠ ΓΡ. ΛΑΜΠΡΑΚΗ 130, 185 32 ΠΕΙΡΑΙΑΣ τηλ. 210 4132859, fax. 210 4226959 e-mail: info@mgfrangou.gr	
ΜΕΛΕΤΗ ΛΙΜΕΝΙΚΩΝ ΕΡΓΩΝ			
ΟΡΙΣΤΙΚΗ ΜΕΛΕΤΗ			
ΔΙΑΤΟΜΕΣ ΕΡΓΩΝ (ΤΟΜΗ 11-11 ΕΩΣ ΤΟΜΗ 13-13)			ΑΡ. ΣΧΕΔΙΟΥ: 202_Λ5.4
ΚΛΙΜΑΚΑ: 1: 100			
	ΕΚΠΡ. ΜΕΛΕΤΗΣ ΛΙΜΕΝΙΚΩΝ ΕΡΓΩΝ	ΕΚΠΡΟΣΩΠΟΣ ΑΝΑΔΟΧΟΥ	
ΗΜΕΡΟΜΗΝΙΑ	ΝΟΕΜΒΡΙΟΣ 2021	ΝΟΕΜΒΡΙΟΣ 2021	
ΥΠΟΓΡΑΦΗ			
ΟΝΟΜΑΤΕΠΩΝΥΜΟ	Μ. ΦΡΑΓΚΟΥ		Μ. ΦΡΑΓΚΟΥ
ΔΙΕΥΘΥΝΟΥΣΑ ΥΠΗΡΕΣΙΑ:	ΟΙ ΕΠΙΒΛΕΠΟΝΤΕΣ ΜΗΧΑΝΙΚΟΙ	ΟΝΟΜΑΤΕΠΩΝΥΜΟ	ΗΜΕΡΟΜΗΝΙΑ
ΤΜΗΜΑ ΜΕΛΕΤΩΝ-ΕΡΓΩΝ ΤΗΣ Δ.Τ.Υ./Δ. ΜΕΓΑΡΕΩΝ		Α. ΜΟΥΡΕΛΑΤΟΥ ΠΕ.ΠΟΛ. ΜΗΧΙΚΟΣ	
		Π. ΚΑΤΡΑΚΟΥΛΗ ΠΕ.ΠΟΛ. ΜΗΧΙΚΟΣ	
	Η ΠΡΟΣΤ/ΤΗ ΤΜΗΜ. ΜΕΛΕΤΩΝ-ΕΡΓΩΝ	Ε. ΤΣΑΚΩΝΑ ΠΕ.ΠΟΛ. ΜΗΧΙΚΟΣ	
ΠΡΟΣΤΑΜΕΝΗ ΑΡΧΗ:	Ο ΔΙΕΥΘΥΝΤΗΣ	Ε. ΡΟΥΣΣΗΣ ΠΕ.ΠΟΛ. ΜΗΧΙΚΟΣ	
ΔΙΕΥΘΥΝΣΗ ΤΕΧΝΙΚΩΝ ΥΠΗΡΕΣΙΩΝ			
ΕΓΚΡΙΤΙΚΗ ΑΠΟΦΑΣΗ			