



**ΤΟΜΗ 8-8**

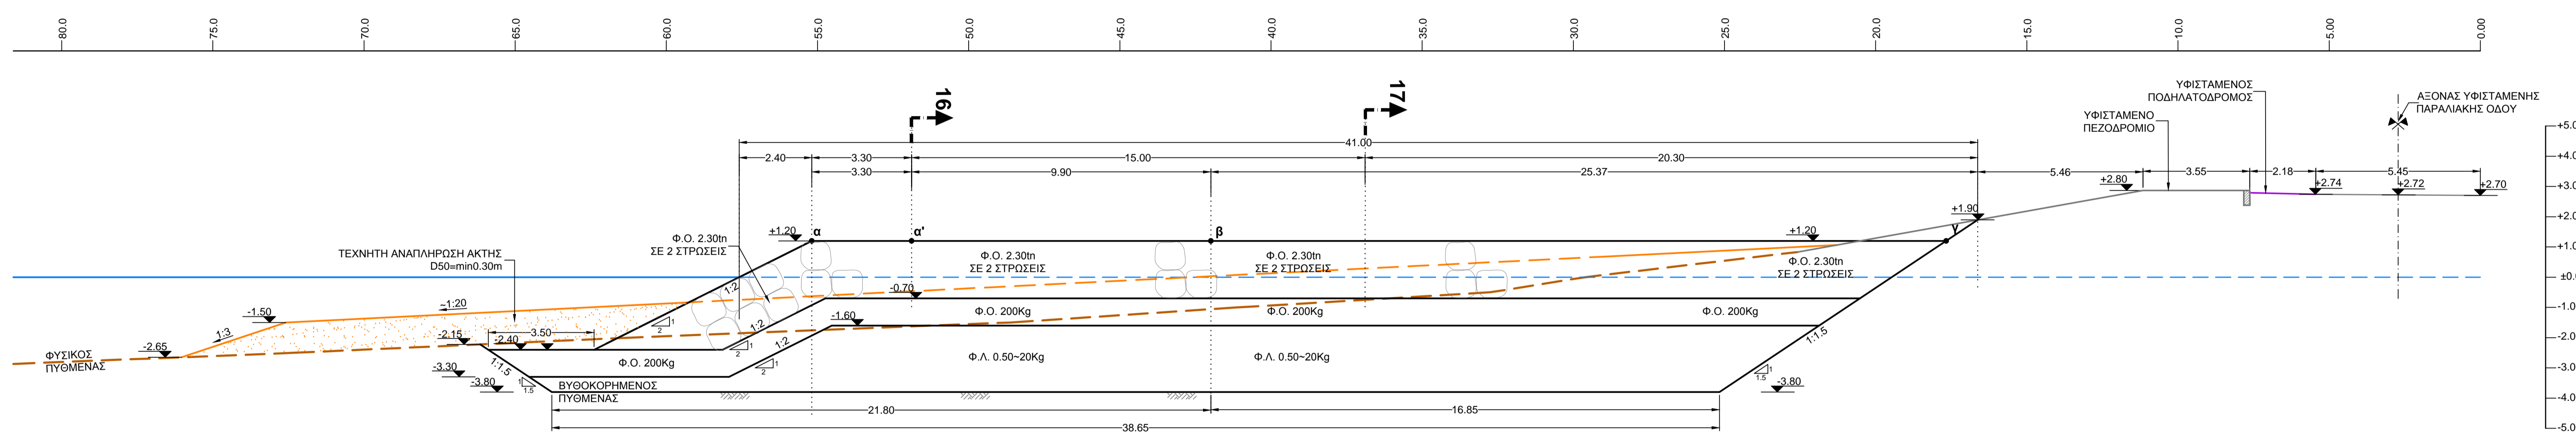

**ΤΟΜΗ 9-9**

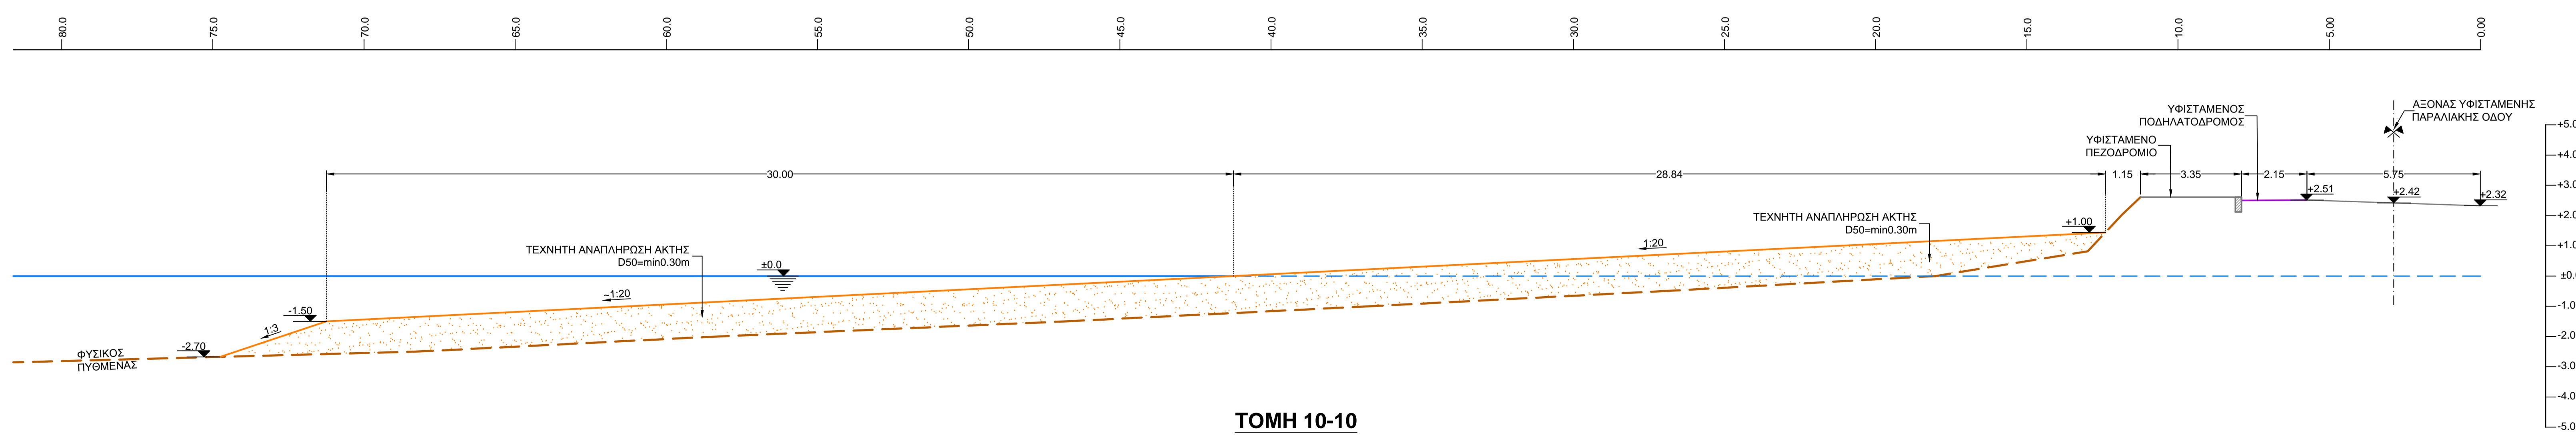

**ΤΟΜΗ 10-10**

ΕΛΛΗΝΙΚΗ ΔΗΜΟΚΡΑΤΙΑ <b>ΔΗΜΟΣ ΜΕΓΑΡΕΩΝ</b> Δ/ΝΣΗ ΤΕΧΝΙΚΩΝ ΥΠΗΡΕΣΙΩΝ ΤΜΗΜΑ ΜΕΛΕΤΩΝ - ΕΡΓΩΝ		
<b>ΜΕΛΕΤΗ ΑΠΟΚΑΤΑΣΤΑΣΗΣ ΚΑΙ ΑΝΤΙΜΕΤΩΠΙΣΗΣ ΠΡΟΒΛΗΜΑΤΩΝ ΛΟΓΩ ΔΙΑΒΡΩΣΗΣ ΚΑΙ ΑΝΑΚΑΤΑΣΚΕΥΗΣ ΤΩΝ ΤΜΗΜΑΤΩΝ ΤΟΙΧΩΝ ΠΟΥ ΕΧΟΥΝ ΚΑΤΑΡΡΕΥΣΕΙ ΣΤΗΝ ΠΑΡΑΛΙΑ ΒΑΡΕΑΣ</b>		
<b>ΕΝΩΣΗ ΟΙΚΟΝΟΜΙΚΩΝ ΦΟΡΕΩΝ:</b>		
1. ΜΑΡΙΑΕΝΑ Γ. ΦΡΑΓΚΟΥ	ΚΟΙΝΗ ΕΚΠΡΟΣΩΠΟΣ:	ΜΑΡΙΑΕΝΑ Γ. ΦΡΑΓΚΟΥ
2. ΚΩΝ/ΝΟΣ Μ. ΤΟΠΤΣΗΣ	ΠΟΛ. ΜΗΧ/ΚΟΣ ΕΜΠ	ΓΡ. ΔΑΜΠΡΑΚΗ 130, 163 32 ΠΕΙΡΑΙΑΣ
3. ΠΑΝΤΕΛΗΣ Α. ΤΖΑΝΑΚΑΚΗΣ	τηλ: 210 4122959, fax: 210 4229599	e-mail: info@mgfrangou.gr
<b>ΜΕΛΕΤΗ ΛΙΜΕΝΙΚΩΝ ΕΡΓΩΝ</b>		
<b>ΟΡΙΣΤΙΚΗ ΜΕΛΕΤΗ</b>		
<b>ΔΙΑΤΟΜΕΣ ΕΡΓΩΝ (ΤΟΜΗ 8-8 ΕΩΣ ΤΟΜΗ 10-10)</b>		ΑΡ. ΣΧΕΔΙΟΥ: <b>202_Λ5.3</b>
		ΚΛΙΜΑΚΑ: 1: 100
ΗΜΕΡΟΜΗΝΙΑ	ΕΚΠΡ. ΜΕΛΕΤΗΣ ΛΙΜΕΝΙΚΩΝ ΕΡΓΩΝ	ΕΚΠΡΟΣΩΠΟΣ ΑΝΑΔΟΧΟΥ
ΥΠΟΓΡΑΦΗ		
ΟΝΟΜΑΤΕΠΩΝΥΜΟ	<b>Μ. ΦΡΑΓΚΟΥ</b>	<b>Μ. ΦΡΑΓΚΟΥ</b>
ΔΙΕΥΘΥΝΟΥΣΑ ΥΠΗΡΕΣΙΑ:		
<b>ΤΜΗΜΑ ΜΕΛΕΤΩΝ ΕΡΓΩΝ ΤΗΣ Δ.Τ.Υ./Δ. ΜΕΓΑΡΕΩΝ</b>	ΟΙ ΕΠΙΒΛΕΠΟΝΤΕΣ ΜΗΧΑΝΙΚΟΙ	ΟΝΟΜΑΤΕΠΩΝΥΜΟ Α. ΜΟΥΡΕΛΑΤΟΥ ΣΕ ΠΟΛ. ΜΗΧ/ΚΟΣ Π. ΚΑΤΡΑΚΟΥΛΗ ΠΕ ΠΟΛ. ΜΗΧ/ΚΟΣ
	Η ΠΡΟΙΣΤ/ΝΗ ΤΜΗΜ. ΜΕΛΕΤΩΝ-ΕΡΓΩΝ	Ε. ΤΣΑΚΩΝΑ ΠΕ ΠΟΛ. ΜΗΧ/ΚΟΣ
ΠΡΟΪΣΤΑΜΕΝΗ ΑΡΧΗ: ΔΙΕΥΘΥΝΣΗ ΤΕΧΝΙΚΩΝ ΥΠΗΡΕΣΙΩΝ	Ο ΔΙΕΥΘΥΝΤΗΣ	Ε. ΡΟΥΣΣΗΣ ΠΕ ΠΟΛ. ΜΗΧ/ΚΟΣ
<b>ΕΓΚΡΙΤΙΚΗ ΑΠΟΦΑΣΗ</b>		