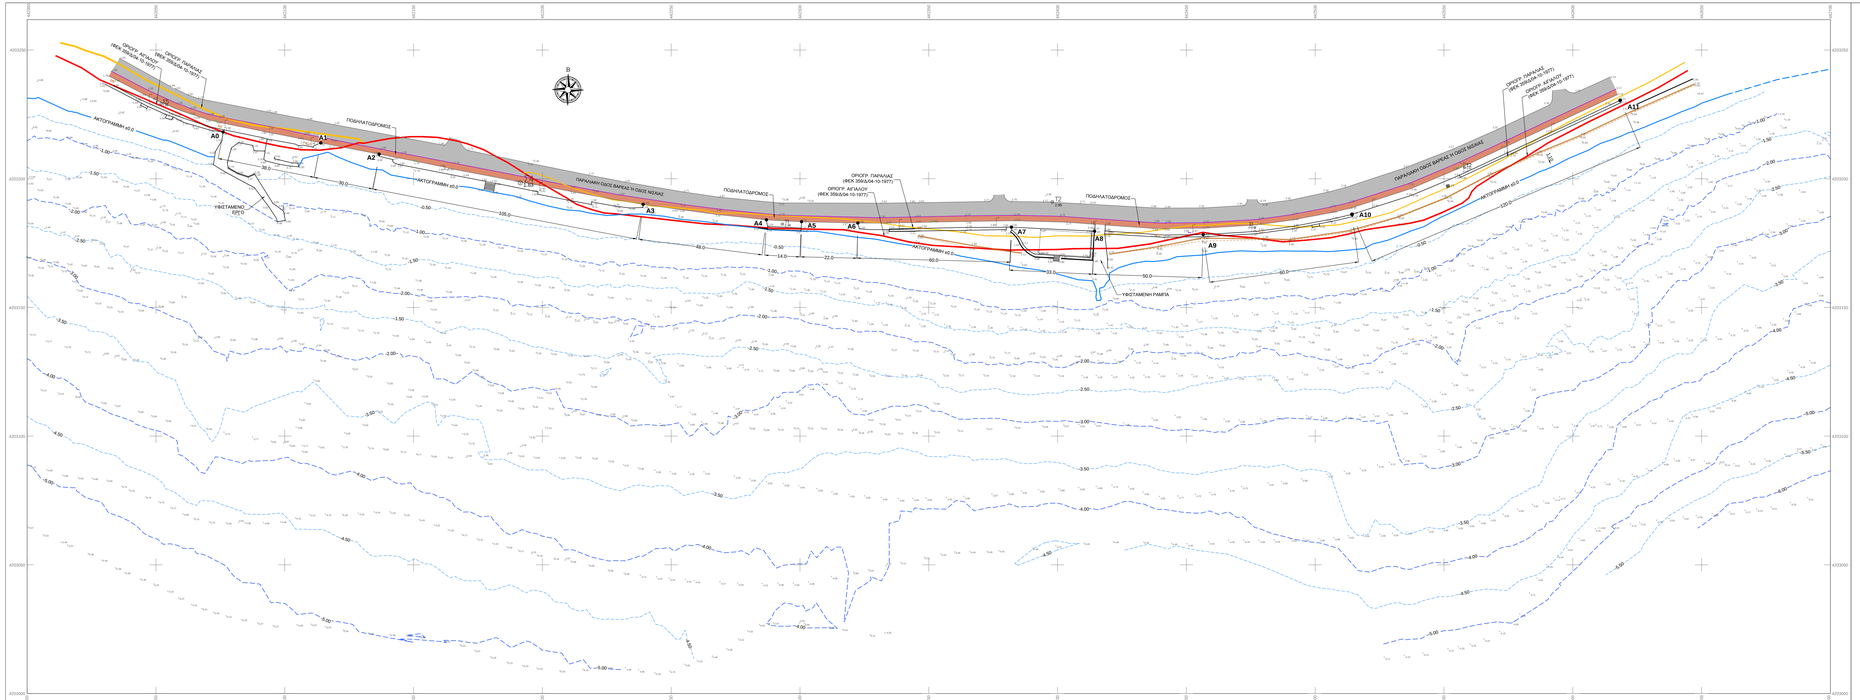

ΥΠΟΜΝΗΜΑ

ΤΡΙΓΩΝΟΜΕΤΡΙΚΟ ΣΗΜΕΙΟ	ΟΡΟΓΡ. ΑΓΙΑΛΟΥ (ΦΕΚ 359/τ.Δ/04-10-1977)
ΤΑΧΥΜΕΤΡΙΚΟ ΣΗΜΕΙΟ	ΟΡΟΓΡ. ΠΑΡΑΛΑΣ (ΦΕΚ 359/τ.Δ/04-10-1977)
ΒΥΘΟΜΕΤΡΙΚΟ ΣΗΜΕΙΟ	
ΦΟΤΙΣΤΙΚΑ	
ΠΑΓΚΑΚΙΑ	ΣΑΧΑΡΑ

ΠΑΡΑΤΗΡΗΣΕΙΣ
1. Τα δίκτυα/κτίρια/κτίσματα από το Ε.Γ.Σ.Α.'87.
2. Η ορατοποιημένη εξάστιση ίσης από τα τριγωνομετρικά σημεία της Γενικεύσεως Ύψους Σύστημα με ομβρί 208030 "Αγ. Γεώργιος" και 108113 "Αρβ Ελευσίνα".
3. Η ορατοποιημένη εξάστιση ίσης από τα τριγωνομετρικά σημεία της Γενικεύσεως Ύψους Σύστημα με ομβρί 208030 "Αγ. Γεώργιος".
4. Τα ονομαστήρια χαρακτήρα αφήγησης και τα θολάτσα βάθη τρίων ως αναφέρονται στο Ε.Γ.Σ.Α. '87.
5. Καθαρογραμμές Ακτής και Παρειάς ΦΕΚ 359/τ.Δ/77

Ε.Γ.Σ.Α. '87 (Ελληνικό Γεωδαιτικό Σύστημα Αναφοράς)
Ελλειψοειδές GRS 80 a=6378137 1/f=298.257222101
Ευκλείδεο Μορφοτυπικό Προβολή Κατοπτικής Μετατροπής
λο=24.00° 00' Κο=0.9996 Στίς Κεντρικό Μεσημβρινός
Ανατολής, το X=500.000

AIKATERINI MOURELATOU Digitally signed by AIKATERINI MOURELATOU
Date: 2021.12.09 09:25:54 +02'00'

ΕΛΛΗΝΙΚΗ ΔΗΜΟΚΡΑΤΙΑ
ΔΗΜΟΣ ΜΕΓΑΡΕΩΝ
ΔΙΝΣΗ ΤΕΧΝΙΚΩΝ ΥΠΗΡΕΣΙΩΝ
ΤΜΗΜΑ ΜΕΛΕΤΩΝ - ΕΡΓΩΝ

ΜΕΛΕΤΗ ΑΠΟΚΑΤΑΣΤΑΣΗΣ ΚΑΙ ΑΝΤΙΜΕΤΟΠΙΣΗΣ ΠΡΟΒΛΗΜΑΤΩΝ ΛΟΓΩ ΔΙΑΒΡΩΣΗΣ ΚΑΙ ΑΝΑΚΑΤΑΣΚΕΥΗΣ ΤΩΝ ΤΜΗΜΑΤΩΝ ΤΟΙΧΩΝ ΠΟΥ ΕΧΟΥΝ ΚΑΤΑΡΡΕΥΣΕΙ ΣΤΗΝ ΠΑΡΑΛΙΑ ΒΑΡΕΑΣ

ΕΝΩΣΗ ΟΙΚΟΝΟΜΙΚΩΝ ΦΟΡΕΩΝ:

1. ΜΑΡΙΑΕΝΑ Γ. ΦΡΑΓΚΟΥ
2. ΚΟΙΝΝΟΣ Μ. ΤΟΠΤΕΝΗΣ
3. ΠΑΝΤΕΛΑΚΗ Α. ΤΣΑΝΑΚΑΚΗΣ

ΚΟΙΝΗ ΕΚΠΡΟΣΩΠΟΣ:
ΜΑΡΙΑΕΝΑ Γ. ΦΡΑΓΚΟΥ
ΠΟΛΙΤΙΚΟΣ ΜΗΧΑΝΙΚΟΣ
ΤΥ Α΄ΑΘΗΝΩΝ 100, ΤΚ 185 45 ΠΕΙΡΑΙΑΣ
τηλ. 210 4102809, fax: 210 4226959
e-mail: info@mgfragkou.gr

ΜΕΛΕΤΗ ΛΙΜΕΝΙΚΩΝ ΕΡΓΩΝ

ΟΡΙΣΤΙΚΗ ΜΕΛΕΤΗ

ΟΡΙΖΟΝΤΙΟΓΡΑΦΙΑ ΥΦΙΣΤΑΜΕΝΗΣ ΚΑΤΑΣΤΑΣΗΣ

ΑΡ. ΣΧΕΔΙΟΥ: **202_Α1**

ΚΛΙΜΑΚΑ: 1: 500

	ΕΚΤΡ. ΜΕΛΕΤΗΣ ΛΙΜΕΝΙΚΩΝ ΕΡΓΩΝ		ΕΚΠΡΟΣΩΠΟΣ ΑΝΑΔΟΧΟΥ	
ΗΜΕΡΟΜΗΝΙΑ	ΝΟΕΜΒΡΙΟΣ 2021		ΝΟΕΜΒΡΙΟΣ 2021	
ΥΠΟΓΡΑΦΗ				
ΟΝΟΜΑΤΕΠΩΝΥΜΟ	Μ. ΦΡΑΓΚΟΥ		Μ. ΦΡΑΓΚΟΥ	
ΔΙΕΥΘΥΝΟΥΣΑ ΥΠΗΡΕΣΙΑ: **ΤΜΗΜΑ ΜΕΛΕΤΩΝ-ΕΡΓΩΝ ΤΗΣ Δ.Τ.Υ./Δ. ΜΕΓΑΡΕΩΝ**	ΟΙ ΕΠΙΒΛΕΠΟΝΤΕΣ ΜΗΧΑΝΙΚΟΙ	ΟΝΟΜΑΤΕΠΩΝΥΜΟ	ΗΜΕΡΟΜΗΝΙΑ	ΥΠΟΓΡΑΦΗ
		Α. ΧΟΥΡΕΛΑΣΟΥ ΠΕ ΓΕΩ, ΜΗΧ/ΝΟΣ		
		Ε. ΚΑΤΡΑΜΑΣΟΥΛΗ ΠΕ ΓΕΩ, ΜΗΧ/ΝΟΣ		
	Η ΠΡΟΣΤΑΜΕΝΗ ΤΜΗΜ. ΜΕΛΕΤΩΝ-ΕΡΓΩΝ	Ε. ΤΣΑΚΩΝΑ ΠΕ ΓΕΩ, ΜΗΧ/ΝΟΣ		
ΕΠΡΟΣΤΑΜΕΝΗ ΑΡΧΗ: **ΔΙΕΥΘΥΝΣΗ ΤΕΧΝΙΚΩΝ ΥΠΗΡΕΣΙΩΝ**	Ο ΔΙΕΥΘΥΝΤΗΣ	Ε. ΡΟΥΣΣΗΣ ΠΕ ΓΕΩ, ΜΗΧ/ΝΟΣ		
ΕΓΚΡΙΤΙΚΗ ΑΠΟΦΑΣΗ				